


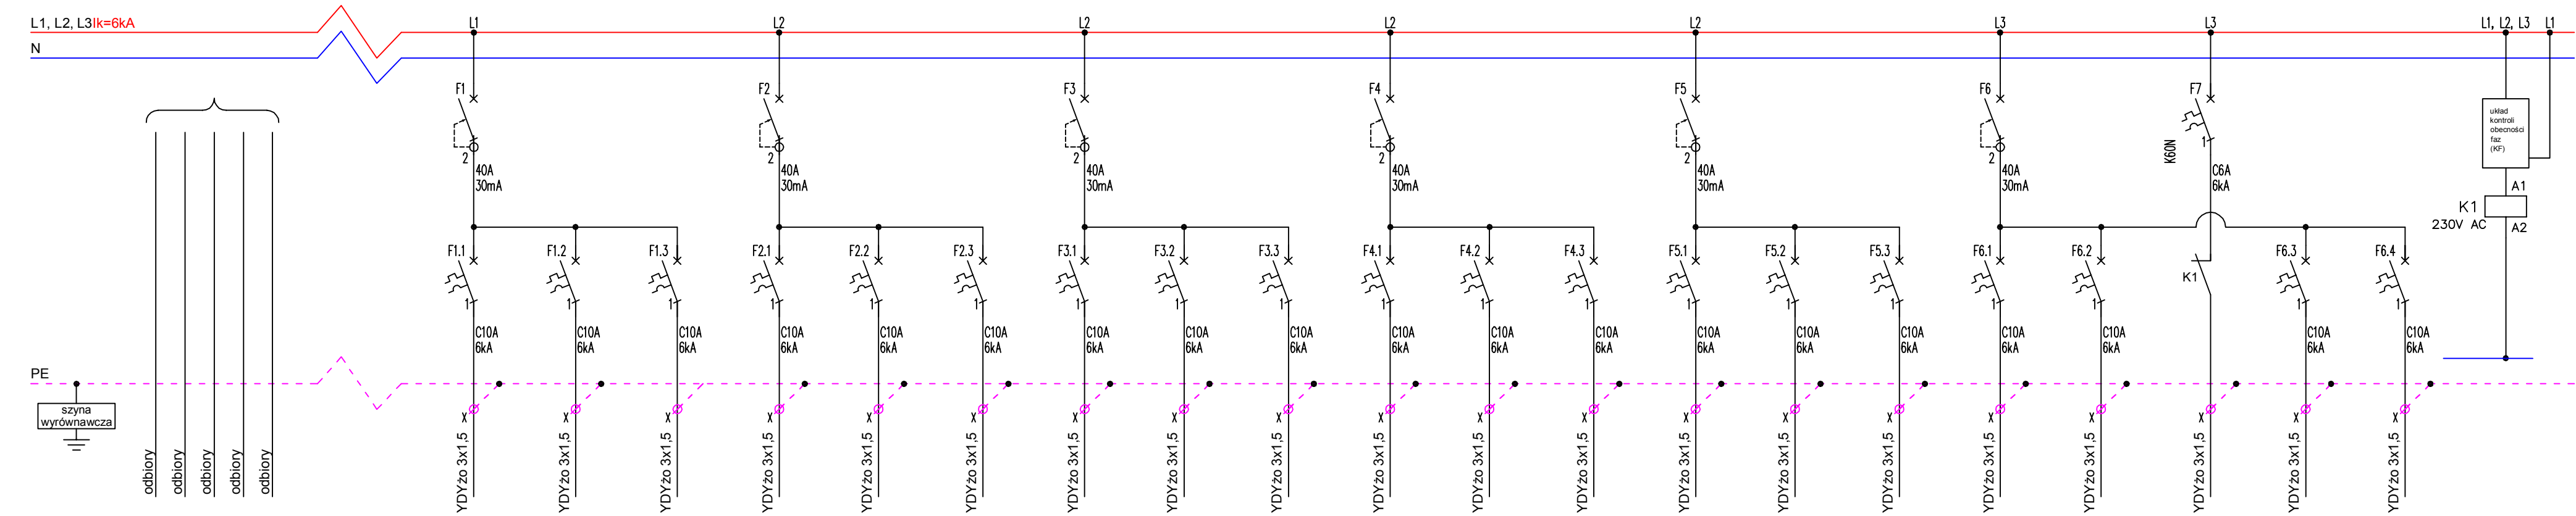

			Obwody zasilania obwodów oświetlenia																				
nr obwodu			TP0.1/O/1	TP0.1/O/2	TP0.1/O/3	TP0.1/O/4	TP0.1/O/5	TP0.1/O/6	TP0.1/O/7	TP0.1/O/8	TP0.1/O/9	TP0.1/O/10	TP0.1/O/11	TP0.1/O/12	TP0.1/O/13	TP0.1/O/14	TP0.1/O/15	TP0.1/O/16	TP0.1/O/17	TP0.1/O/18	TP0.1/O/19	TP0.1/O/20	
Nazwa obwodu	Istniejące obwody elektryczne		Zasilanie obwodu oświetlenia	Zasilanie obwodu oświetlenia	Zasilanie obwodu oświetlenia	Zasilanie obwodu oświetlenia	Zasilanie obwodu oświetlenia	Zasilanie obwodu oświetlenia	Zasilanie obwodu oświetlenia	Zasilanie obwodu oświetlenia	Zasilanie obwodu oświetlenia	Zasilanie obwodu oświetlenia	Zasilanie obwodu oświetlenia	Zasilanie obwodu oświetlenia	Zasilanie obwodu oświetlenia	Zasilanie obwodu oświetlenia	Zasilanie obwodu oświetlenia	Zasilanie obwodu oświetlenia	Zasilanie obwodu oświetlenia	Zasilanie obwodu oświetlenia awaryjnego	Rezerwa	Rezerwa	Układ kontroli obecności faz
moc obwodu			0,816 kW	0,486 kW	0,268 kW	0,384 kW	0,384 kW	0,230 kW	0,161 kW	0,448 kW	0,448 kW	0,448 kW	0,342 kW	0,672 kW	0,207 kW	0,236 kW	0,207 kW	0,253 kW	0,153 kW	0,100 kW	0,300 kW	0,300 kW	



SZAFRON SZENDZIELORZ
PROJEKT

TEL. +48 32 449 02 47
WWW.SZENDZIELORZ.COM.PL

Investor:	Starostwo Powiatowe w Żywcu 34-300 Żywiec, ul.Kraśińskiego 13	Data:	10.2015
Projekt:	TERMOMODERNIZACJA BUDYNKU ZESPOŁU SZKÓŁ EKONOMICZNO-GASTRONOMICZNYCH W ŻYWCU	PROJ. WYKON.	
Temat rysunku:	SCHEMAT TABLICY PIĘTROWEJ - TP0.1	Skala:	-:-
Nr rysunku:			E-01
Projektant:	mgr inż. Błażej Miguła	nr upr. SLK/2264/POOE/08	
Asystent projektanta: mgr inż. Krzysztof Gac			