


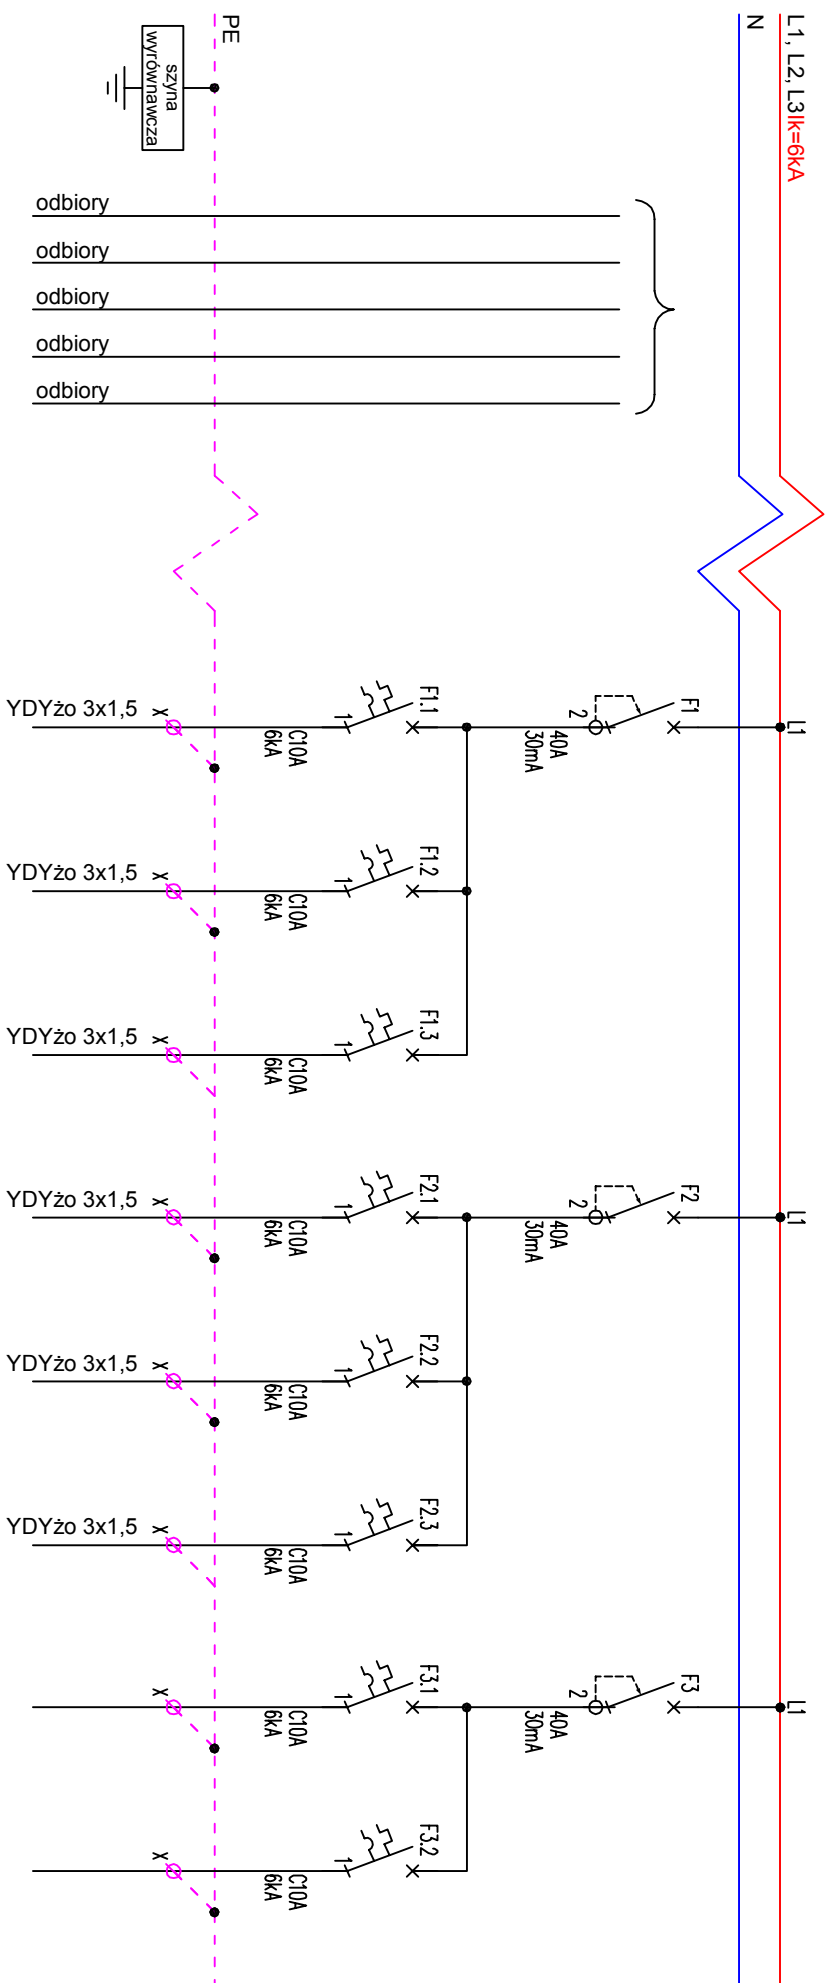

		Obwody zasilania obwodów oświetlenia							
nr obwodu		TP0.3/O/1	TP0.3/O/2	TP0.3/O/3	TP0.3/O/4	TP0.3/O/5	TP0.3/O/6	TP0.3/O/7	TP0.3/O/8
Nazwa obwodu	Istniejące obwody elektryczne	Zasilanie obwodu oświetlenia	Zasilanie obwodu oświetlenia	Zasilanie obwodu oświetlenia	Zasilanie obwodu oświetlenia	Zasilanie obwodu oświetlenia	Zasilanie obwodu oświetlenia	Rezerwa	Rezerwa
moc obwodu		0,240 kW	0,594 kW	0,990 kW	0,990 kW	0,495 kW	0,319 kW	0,300 kW	0,300 kW

 SZATARNI SZTANDZIELORZ PROJEKT TEL. + 48 32 449 02 47 WWW.SZTANDZIELORZ.COM.PL		
Inwestor:	Starostwo Powiatowe w Żywcu 34-300 Żywiec, ul.Krasieńskiego 13	Data: 10.2015
Projekt:	TERMOMODERNIZACJA BUDYNKU ZESPOŁU SZKOŁ EKONOMICZNO-GASTRONOMICZNYCH W ŻYWCU	PROJ. WYKON. Skala: -:-
Temat rysunku:	SCHEMAT TABLICY PIĘTROWEJ - TP0.3	Nr rysunku: E-03
Projektant:	mgr inż. Błażej Miguła 	nr upr. SL/KI/2264/POOE/08
Asystent projektanta: mgr inż. Krzysztof Gac		