


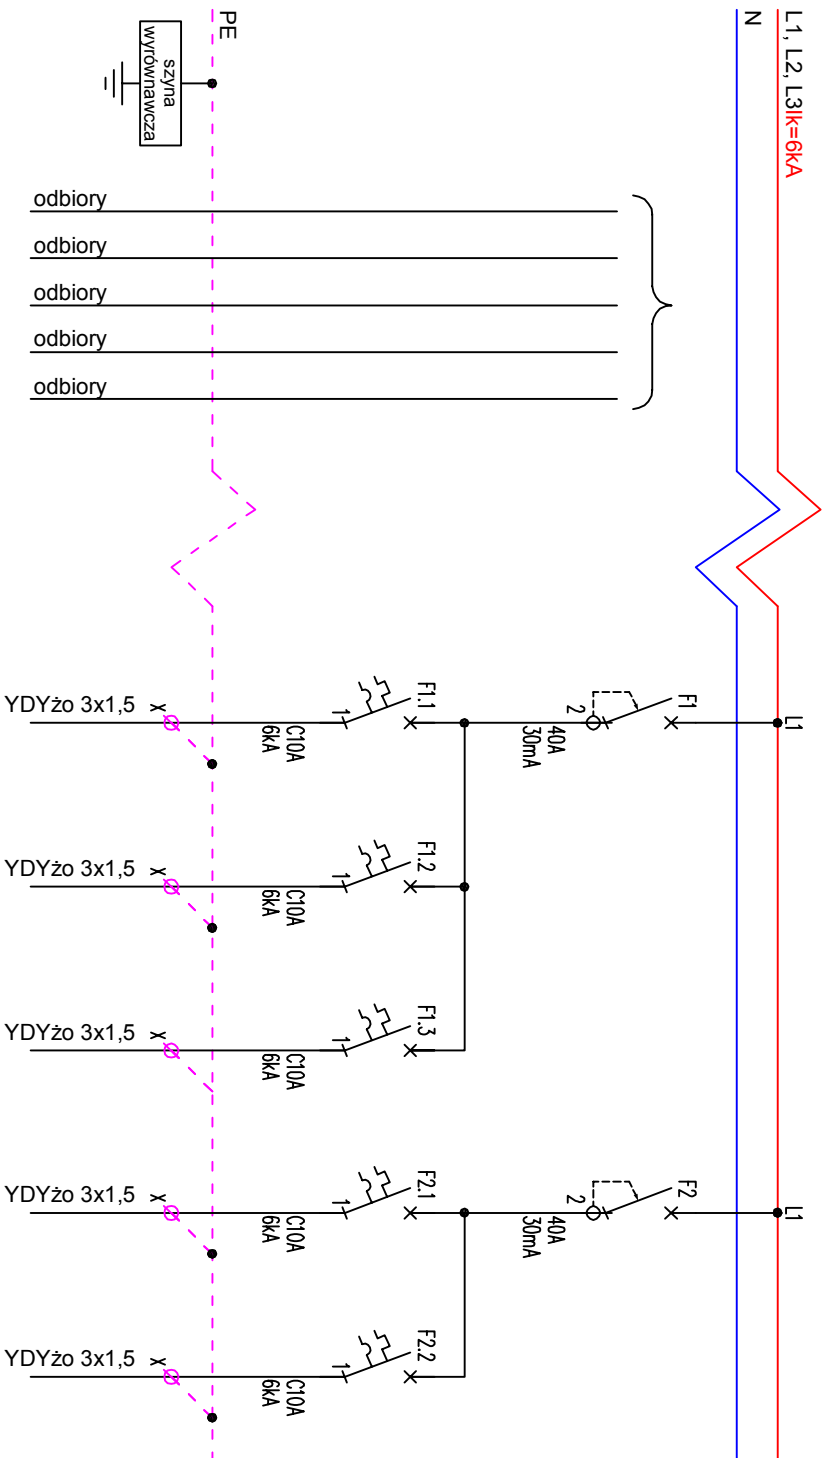

		Obwody zasilania obwodów oświetlenia				
nr obwodu		TP0.5/O/1	TP0.5/O/2	TP0.5/O/3	TP0.5/O/4	TP0.5/O/5
Nazwa obwodu	Istniejące obwody elektryczne	Zasilanie obwodu oświetlenia	Zasilanie obwodu oświetlenia	Zasilanie obwodu oświetlenia	Zasilanie obwodu oświetlenia	Zasilanie obwodu oświetlenia
moc obwodu		0,194 kW	0,320 kW	0,420 kW	0,115 kW	0,300 kW

**SZAFRON SZENDZIELORZ
PROJEKT**

TEL. + 48 32 449 02 47
WWW.SZENDZIELORZ.COM.PL

Investor:	Starostwo Powiatowe w Żywcu 34-300 Żywiec, ul.Kraśnińskiego 13	Data:	10.2015
Projekt:	TERMOMODERNIZACJA BUDYNKU ZESPOŁU SZKÓŁ EKONOMICZNO-GASTRONOMICZNYCH W ŻYWCU	PROJ. WYKON.	Skala: -:-
Temat rysunku:	SCHEMAT TABLICZ PIĘTROWEJ - TP0.5	Nr rysunku:	E-05
Projektant:	mgr inż. Błażej Miguła	nr upr.:	SLK/2264/POOE/08
Asystent projektanta: mgr inż. Krzysztof Gac			