


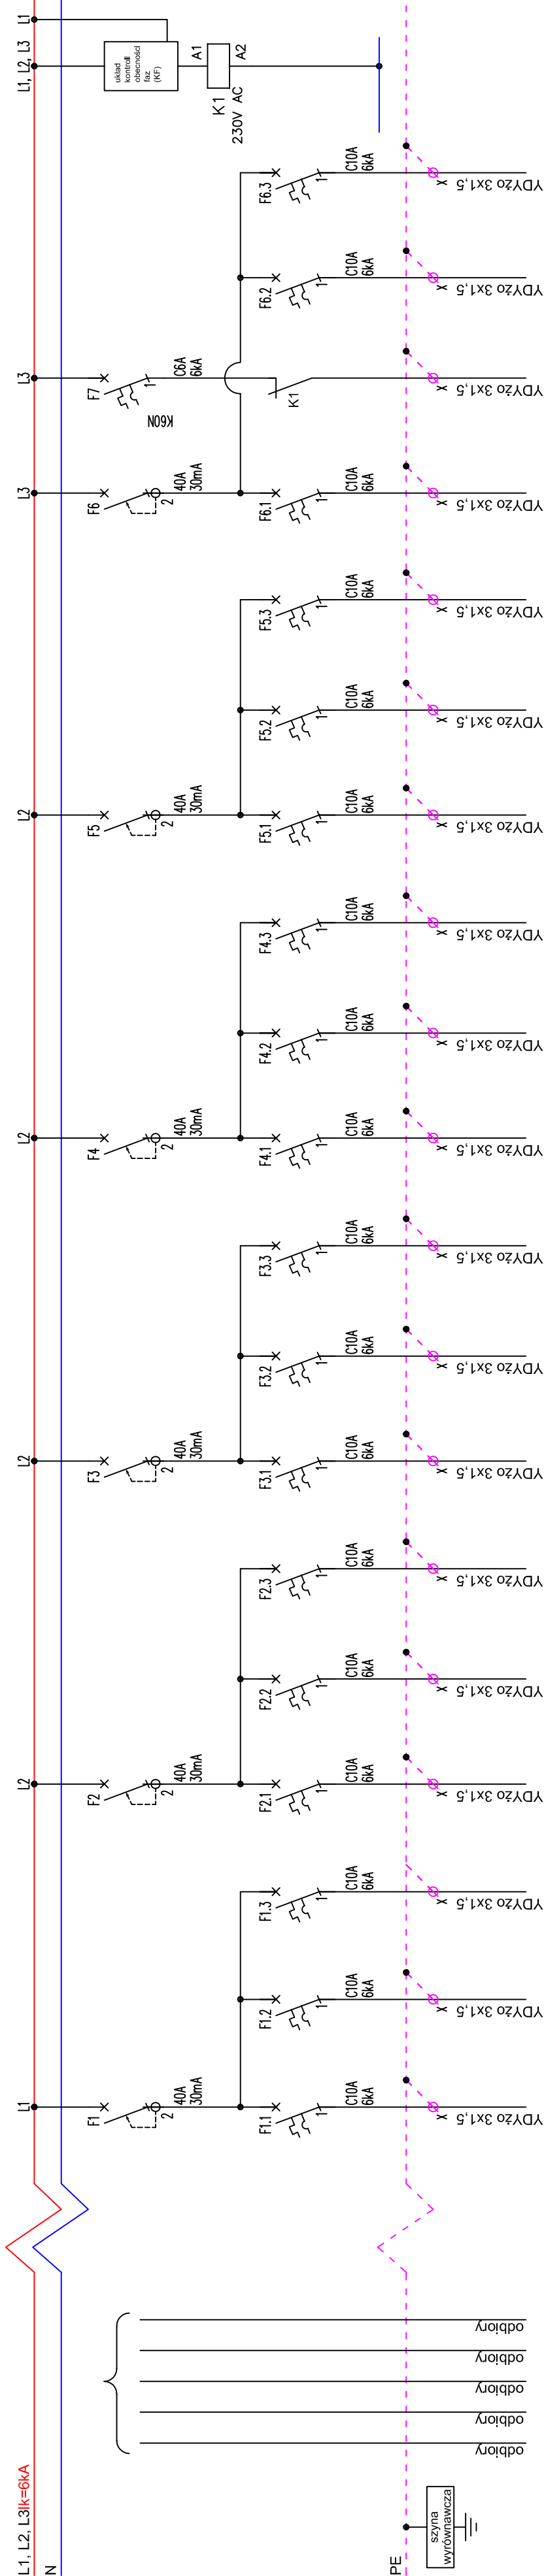

		Obwody zasilania obwodów oświetlenia																		
nr obwodu		TP1.1/O/1	TP1.1/O/2	TP1.1/O/3	TP1.1/O/4	TP1.1/O/5	TP1.1/O/6	TP1.1/O/7	TP1.1/O/8	TP1.1/O/9	TP1.1/O/10	TP1.1/O/11	TP1.1/O/12	TP1.1/O/13	TP1.1/O/14	TP1.1/O/15	TP1.1/O/16	TP1.1/O/17	TP1.1/O/18	TP1.1/O/19
Nazwa obwodu	Istniejące obwody elektryczne	Zasilanie obwodu oświetlenia	Zasilanie obwodu oświetlenia	Zasilanie obwodu oświetlenia	Zasilanie obwodu oświetlenia	Zasilanie obwodu oświetlenia	Zasilanie obwodu oświetlenia	Zasilanie obwodu oświetlenia	Zasilanie obwodu oświetlenia	Zasilanie obwodu oświetlenia	Zasilanie obwodu oświetlenia	Zasilanie obwodu oświetlenia	Zasilanie obwodu oświetlenia	Zasilanie obwodu oświetlenia	Zasilanie obwodu oświetlenia	Zasilanie obwodu oświetlenia	Zasilanie obwodu oświetlenia	Zasilanie obwodu oświetlenia awaryjnego	Rezerwa	Rezerwa
moc obwodu		0,552 kW	0,672 kW	0,371 kW	0,371 kW	0,672 kW	0,672 kW	0,320 kW	0,320 kW	0,320 kW	0,279 kW	0,226 kW	0,138 kW	0,207 kW	0,384 kW	0,448 kW	0,384 kW	0,100 kW	0,300 kW	0,300 kW



SZARON SZENDZIELORZ

PROJEKT

TEL. +48 32 449 02 47

WWW.SZENDZIELORZ.COM.PL

Inwestor:	Starostwo Powiatowe w Żywcu 34-300 Żywiec, ul.Kraśńskiego 13	Data:	10.2015
Projekt:	TERMOMODERNIZACJA BUDYNKU ZESPOŁU SZKÓŁ EKONOMICZNO-GASTRONOMICZNYCH W ŻYWCU	PROJ. WYKON.	
		Skala:	--:
Temat rysunku:	SCHEMAT TABLICY PIĘTROWEJ - TP1.1	Nr rysunku:	E-06
Projektant:	mgr inż. Błażej Migula	nr upr. SLK/2264/POOE/08	
Asystent projektanta: mgr inż. Krzysztof Gac			