


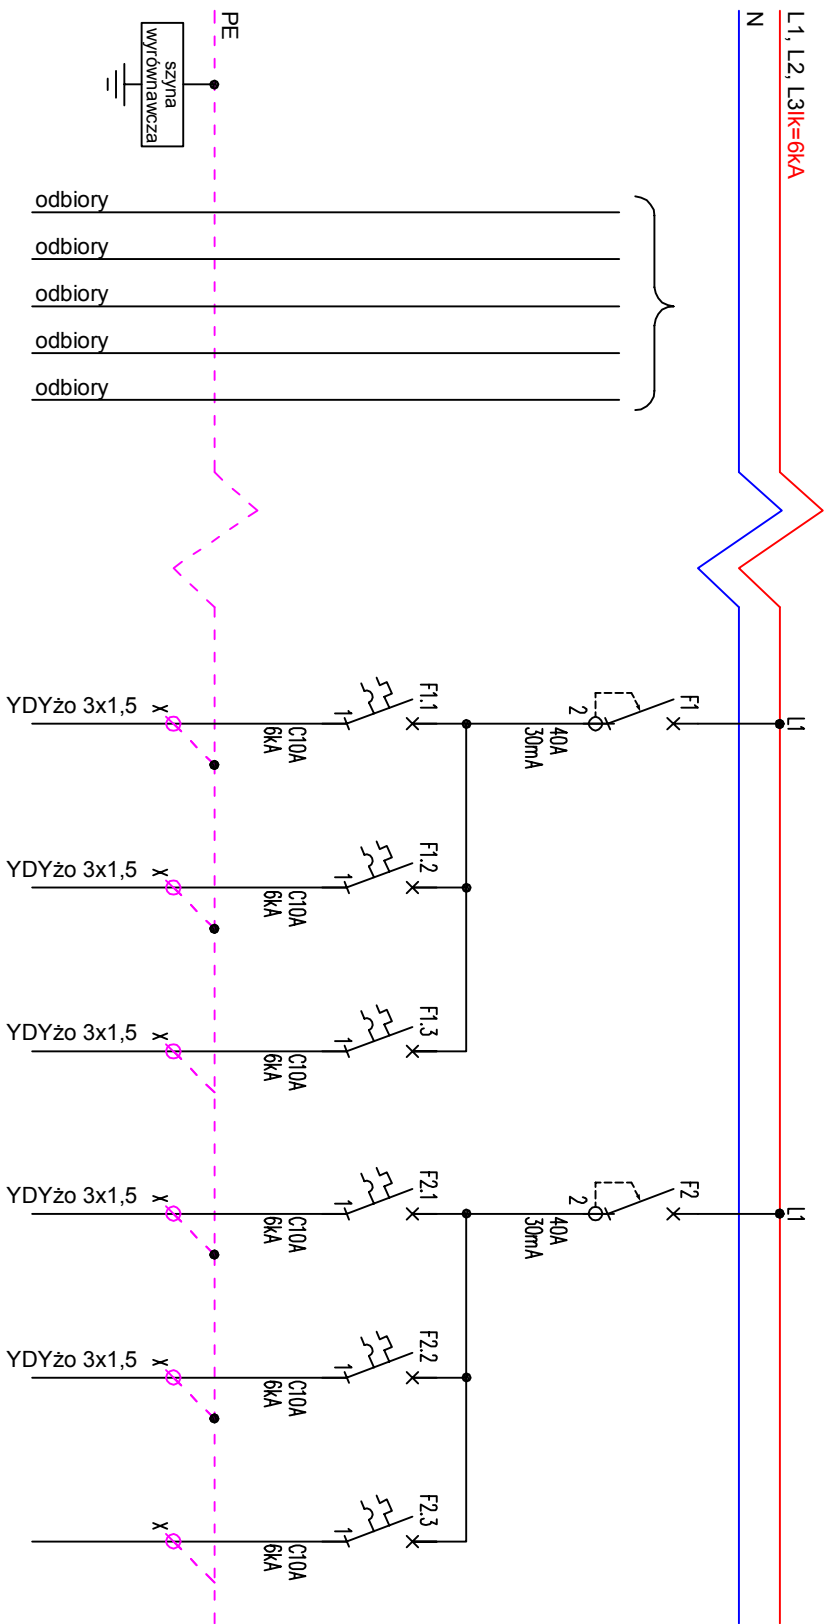

Obwody zasilania obwodów oświetlenia					
nr obwodu		TP1.2/O/1	TP1.2/O/2	TP1.2/O/3	TP1.2/O/4
Nazwa obwodu	Istniejące obwody elektryczne	Zasilanie obwodu oświetlenia	Zasilanie obwodu oświetlenia	Zasilanie obwodu oświetlenia	Zasilanie obwodu oświetlenia
moc obwodu		0,203 kW	0,480 kW	0,480 kW	0,384 kW

**SZYMON SZENDZIELORZ**
PROJEKT

TEL. + 48 32 449 02 47
WWW.SZENDZIELORZ.COM.PL

Investor:	Starostwo Powiatowe w Żywcu 34-300 Żywiec, ul.Kraśnińskiego 13	Data:	10.2015
Projekt:	TERMOMODERNIZACJA BUDYNKU ZESPOŁU SZKÓŁ EKONOMICZNO-GASTRONOMICZNYCH W ŻYWCU	PROJ. WYKON.	Skala: -:-
Temat rysunku:	SCHEMAT TABLIC PIĘTROWEJ - TP1.2	Nr rysunku:	E-07
Projektant:	mgr inż. Błażej Miguła	nr upr. SLK/2264/POOE/08	
Asystent projektanta: mgr inż. Krzysztof Gac			