


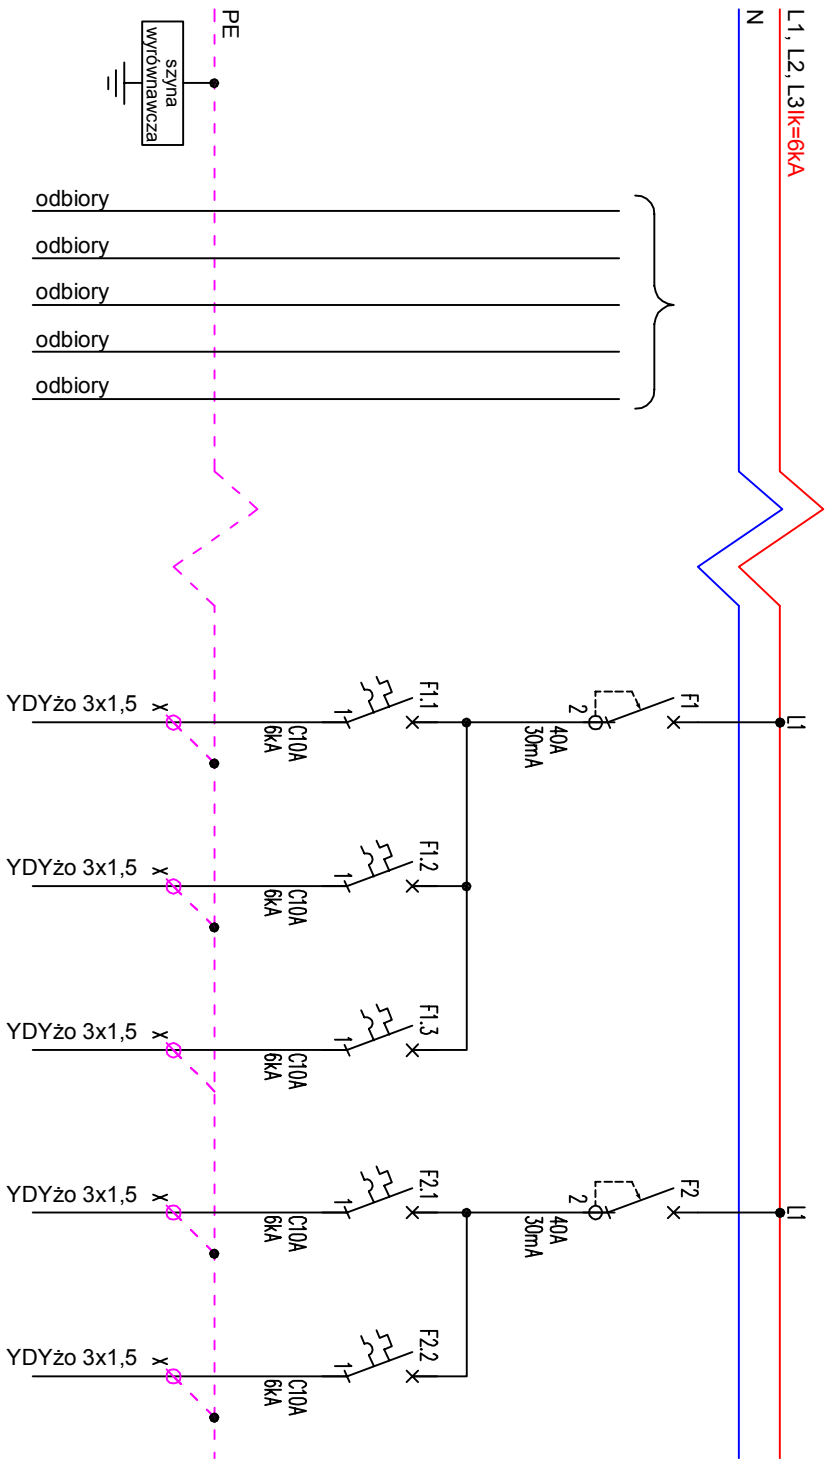

Obwody zasilania obwodów oświetlenia				
nr obwodu		TP2.2/O/1	TP2.2/O/2	TP2.2/O/3
Nazwa obwodu	Istniejące obwody elektryczne	Zasilanie obwodu oświetlenia	Zasilanie obwodu oświetlenia	Zasilanie obwodu oświetlenia
moc obwodu		0,170 kW	0,206 kW	0,480 kW



SZYMON SZENDELORZ

PROJEKT

TEL. + 48 32 449 02 47

WWW.SZENDELORZ.COM.PL

Investor:	Starostwo Powiatowe w Żywcu 34-300 Żywiec, ul.Kraśnińskiego 13	Data:	10.2015
Projekt:	TERMOMODERNIZACJA BUDYNKU ZESPOŁU SZKÓŁ EKONOMICZNO-GASTRONOMICZNYCH W ŻYWCU	PROJ. WYKON.	Skala: -:-
Temat rysunku:	SCHEMAT TABLICY PIĘTROWEJ - TP2.2	Nr rysunku:	E-09
Projektant:	mgr inż. Błażej Miguła	nr upr. : SLK/2264/POOE/08	
Asystent projektanta: mgr inż. Krzysztof Gac			