


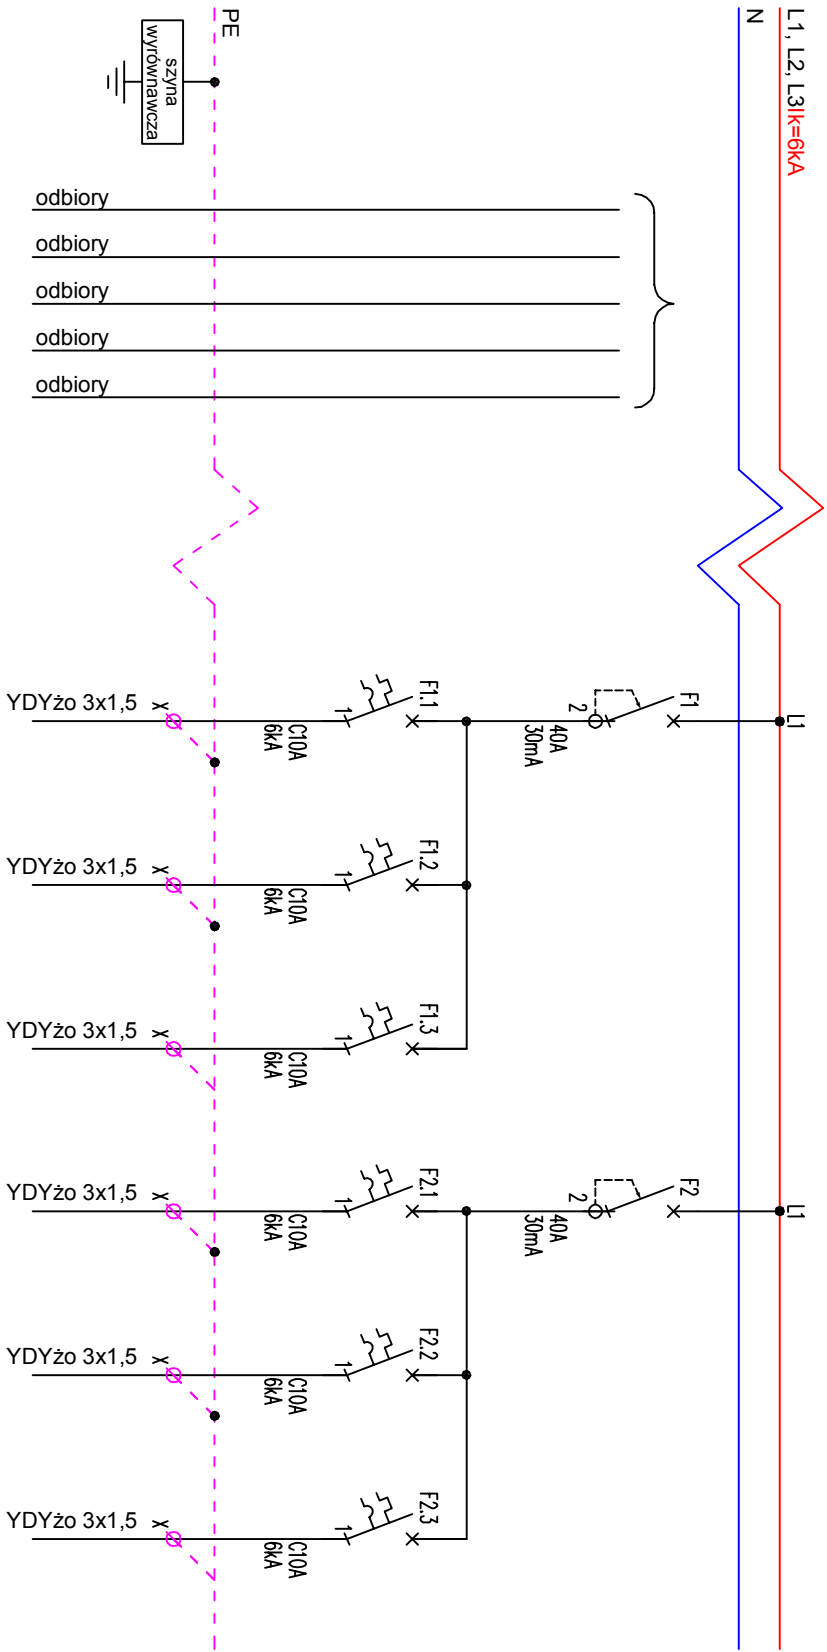

Obwody zasilania obwodów oświetlenia					
nr obwodu		TP2.3/O/1	TP2.3/O/2	TP2.3/O/3	TP2.3/O/4
Nazwa obwodu	Istniejące obwody elektryczne	Zasilanie obwodu oświetlenia	Zasilanie obwodu oświetlenia	Zasilanie obwodu oświetlenia	Zasilanie obwodu oświetlenia
moc obwodu		0,400 kW	0,400 kW	0,069 kW	0,360 kW



SZYMON SZENDELORZ

PROJEKT

TEL. + 48 32 449 02 47

WWW.SZENDELORZ.COM.PL

Investor:	Starostwo Powiatowe w Żywcu 34-300 Żywiec, ul.Kraśnińskiego 13	Data:	10.2015
Projekt:	TERMOMODERNIZACJA BUDYNKU ZESPOŁU SZKÓŁ EKONOMICZNO-GASTRONOMICZNYCH W ŻYWCU	PROJ. WYKON.	Skala: -:-
Temat rysunku:	SCHEMAT TABLICY PIĘTROWEJ - TP2.3	Nr rysunku:	E-10
Projektant:	mgr inż. Błażej Miguła	nr upr. : SLK/2264/POOE/08	
Asystent projektanta: mgr inż. Krzysztof Gac			