


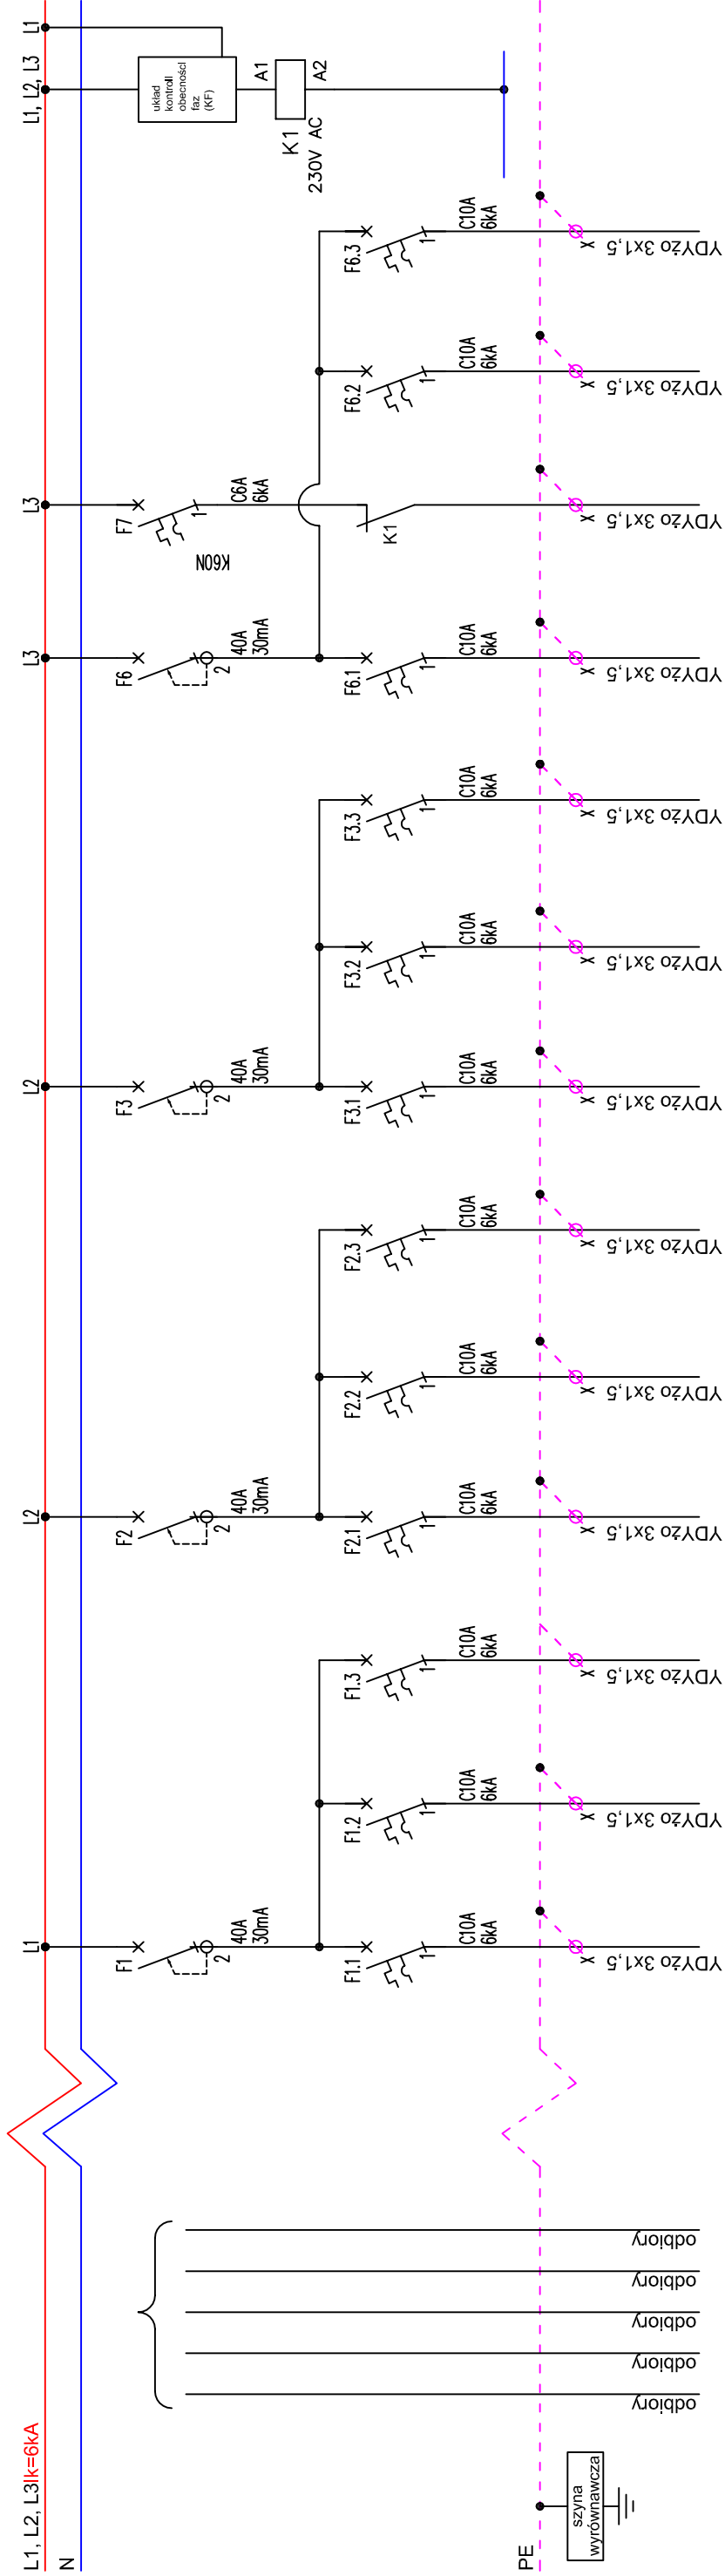

		Obwody zasilania obwodów oświetlenia													
nr obwodu		TP2.1/O/1	TP2.1/O/2	TP2.1/O/3	TP2.1/O/4	TP2.1/O/5	TP2.1/O/6	TP2.1/O/7	TP2.1/O/8	TP2.1/O/9	TP2.1/O/10	TP2.1/O/11	TP2.1/O/12	TP2.1/O/13	
Nazwa obwodu	Istniejące obwody elektryczne	Zasilanie obwodu oświetlenia	Zasilanie obwodu oświetlenia	Zasilanie obwodu oświetlenia	Zasilanie obwodu oświetlenia	Zasilanie obwodu oświetlenia	Zasilanie obwodu oświetlenia	Zasilanie obwodu oświetlenia	Zasilanie obwodu oświetlenia	Zasilanie obwodu oświetlenia	Zasilanie obwodu oświetlenia	Zasilanie obwodu oświetlenia awaryjnego	Rezerwa	Rezerwa	Układ kontroli obecności faz
moc obwodu		0,552 kW	0,672 kW	0,371 kW	0,371 kW	0,672 kW	0,672 kW	0,320 kW	0,320 kW	0,320 kW	0,384 kW	0,100 kW	0,300 kW	0,300 kW	



SZARON SZENDZIEDRZ
PROJEKT

TEL. +48 32 449 02 47
WWW.SZENDZIELORZ.COM.PL

Investor:	Starostwo Powiatowe w Żywcu 34-300 Żywiec, ul. Krasńskiego 13	Data:	10.2015
Projekt:	TERMOMODERNIZACJA BUDYNKU ZESPOŁU SZKÓŁ EKONOMICZNO-GASTRONOMICZNYCH W ŻYWCU	PROJ. WYKON.	
Temat rysunku:	SCHEMAT TABLICY PIĘTROWEJ - TP2.1	Skala:	-:-
Projektant:	mgr inż. Błażej Miguła	Nr rysunku:	E-08
Asystent projektanta: mgr inż. Krzysztof Gac		nr upr. SLK/2264/POOE/08	