


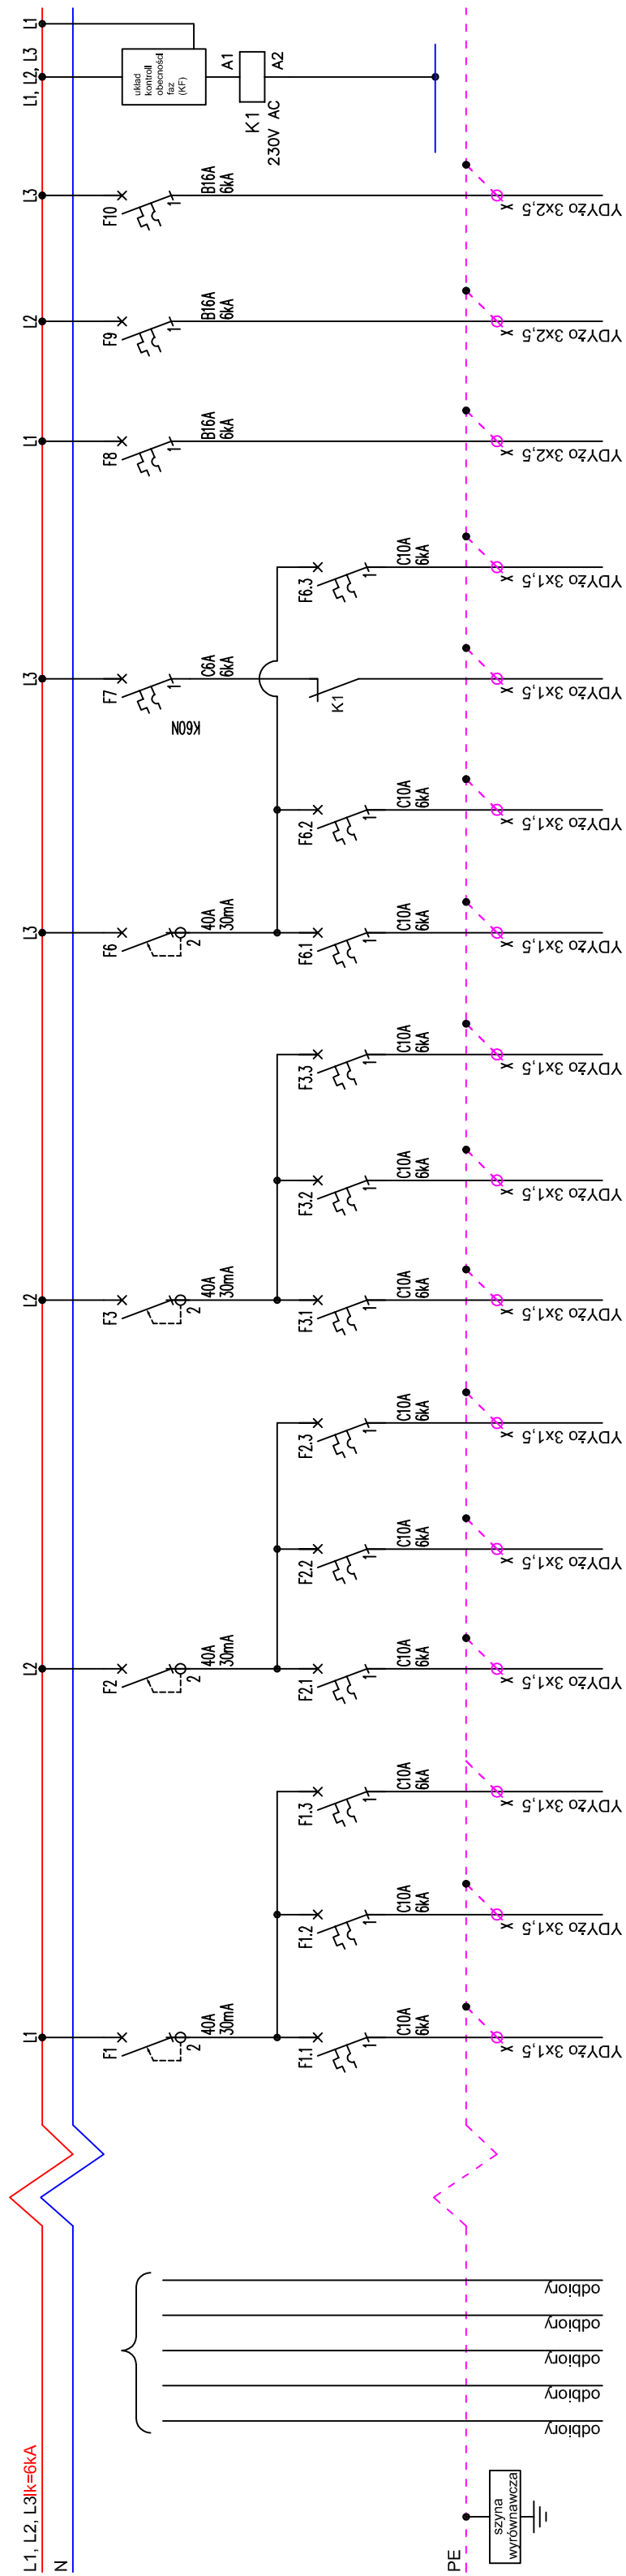

		Obwody zasilania obwodów oświetlenia													Ogrzewanie rynien			
nr obwodu		TP3/O/1	TP3/O/2	TP3/O/3	TP3/O/4	TP3/O/5	TP3/O/6	TP3/O/7	TP3/O/8	TP3/O/9	TP3/O/10	TP3/O/11	TP3/O/12	TP3/O/13	TP3/G/1	TP3/G/2	TP3/G/3	
Nazwa obwodu	Istniejące obwody elektryczne	Zasilanie obwodu oświetlenia	Zasilanie obwodu oświetlenia	Zasilanie obwodu oświetlenia	Zasilanie obwodu oświetlenia	Zasilanie obwodu oświetlenia	Zasilanie obwodu oświetlenia	Zasilanie obwodu oświetlenia	Zasilanie obwodu oświetlenia	Zasilanie obwodu oświetlenia	Zasilanie obwodu oświetlenia	Zasilanie obwodu oświetlenia	Zasilanie obwodu oświetlenia awaryjnego	Rezerwa	Zasilanie ogrzewania rynien	Zasilanie ogrzewania rynien	Zasilanie ogrzewania rynien	Układ kontroli obecności faz
moc obwodu		0,360 kW	0,240 kW	0,432 kW	0,384 kW	0,384 kW	0,384 kW	0,384 kW	0,480 kW	0,287 kW	0,130 kW	0,153 kW	0,100 kW	0,300 kW	1 500 kW	1 500 kW	1 500 kW	

SZAFON SZENDZELŐRZ
PROJEKT

TEL. +48 32 449 02 47
WWW.SZENDZIELORZ.COM.PL

Investor:	Starostwo Powiatowe w Żywcu 34-300 Żywiec, ul Krasńskiego 13	Data:	10.2015
Projekt:	TERMOMODERNIZACJA BUDYNKU ZESPOŁU SZKOŁ EKONOMICZNO-GASTRONOMICZNYCH w ŻYWCU	PROJ. WYKON.	
		Skala:	-:-
Temat rysunku:	SCHEMAT TABLICY PIĘTROWEJ - TP3	Nr rysunku:	E-11
Projektant:	mgr inż. Błażej Miguła	nr upr. SLK/2264/POOE/08	
Asystent projektanta: mgr inż. Krzysztof Gac			