


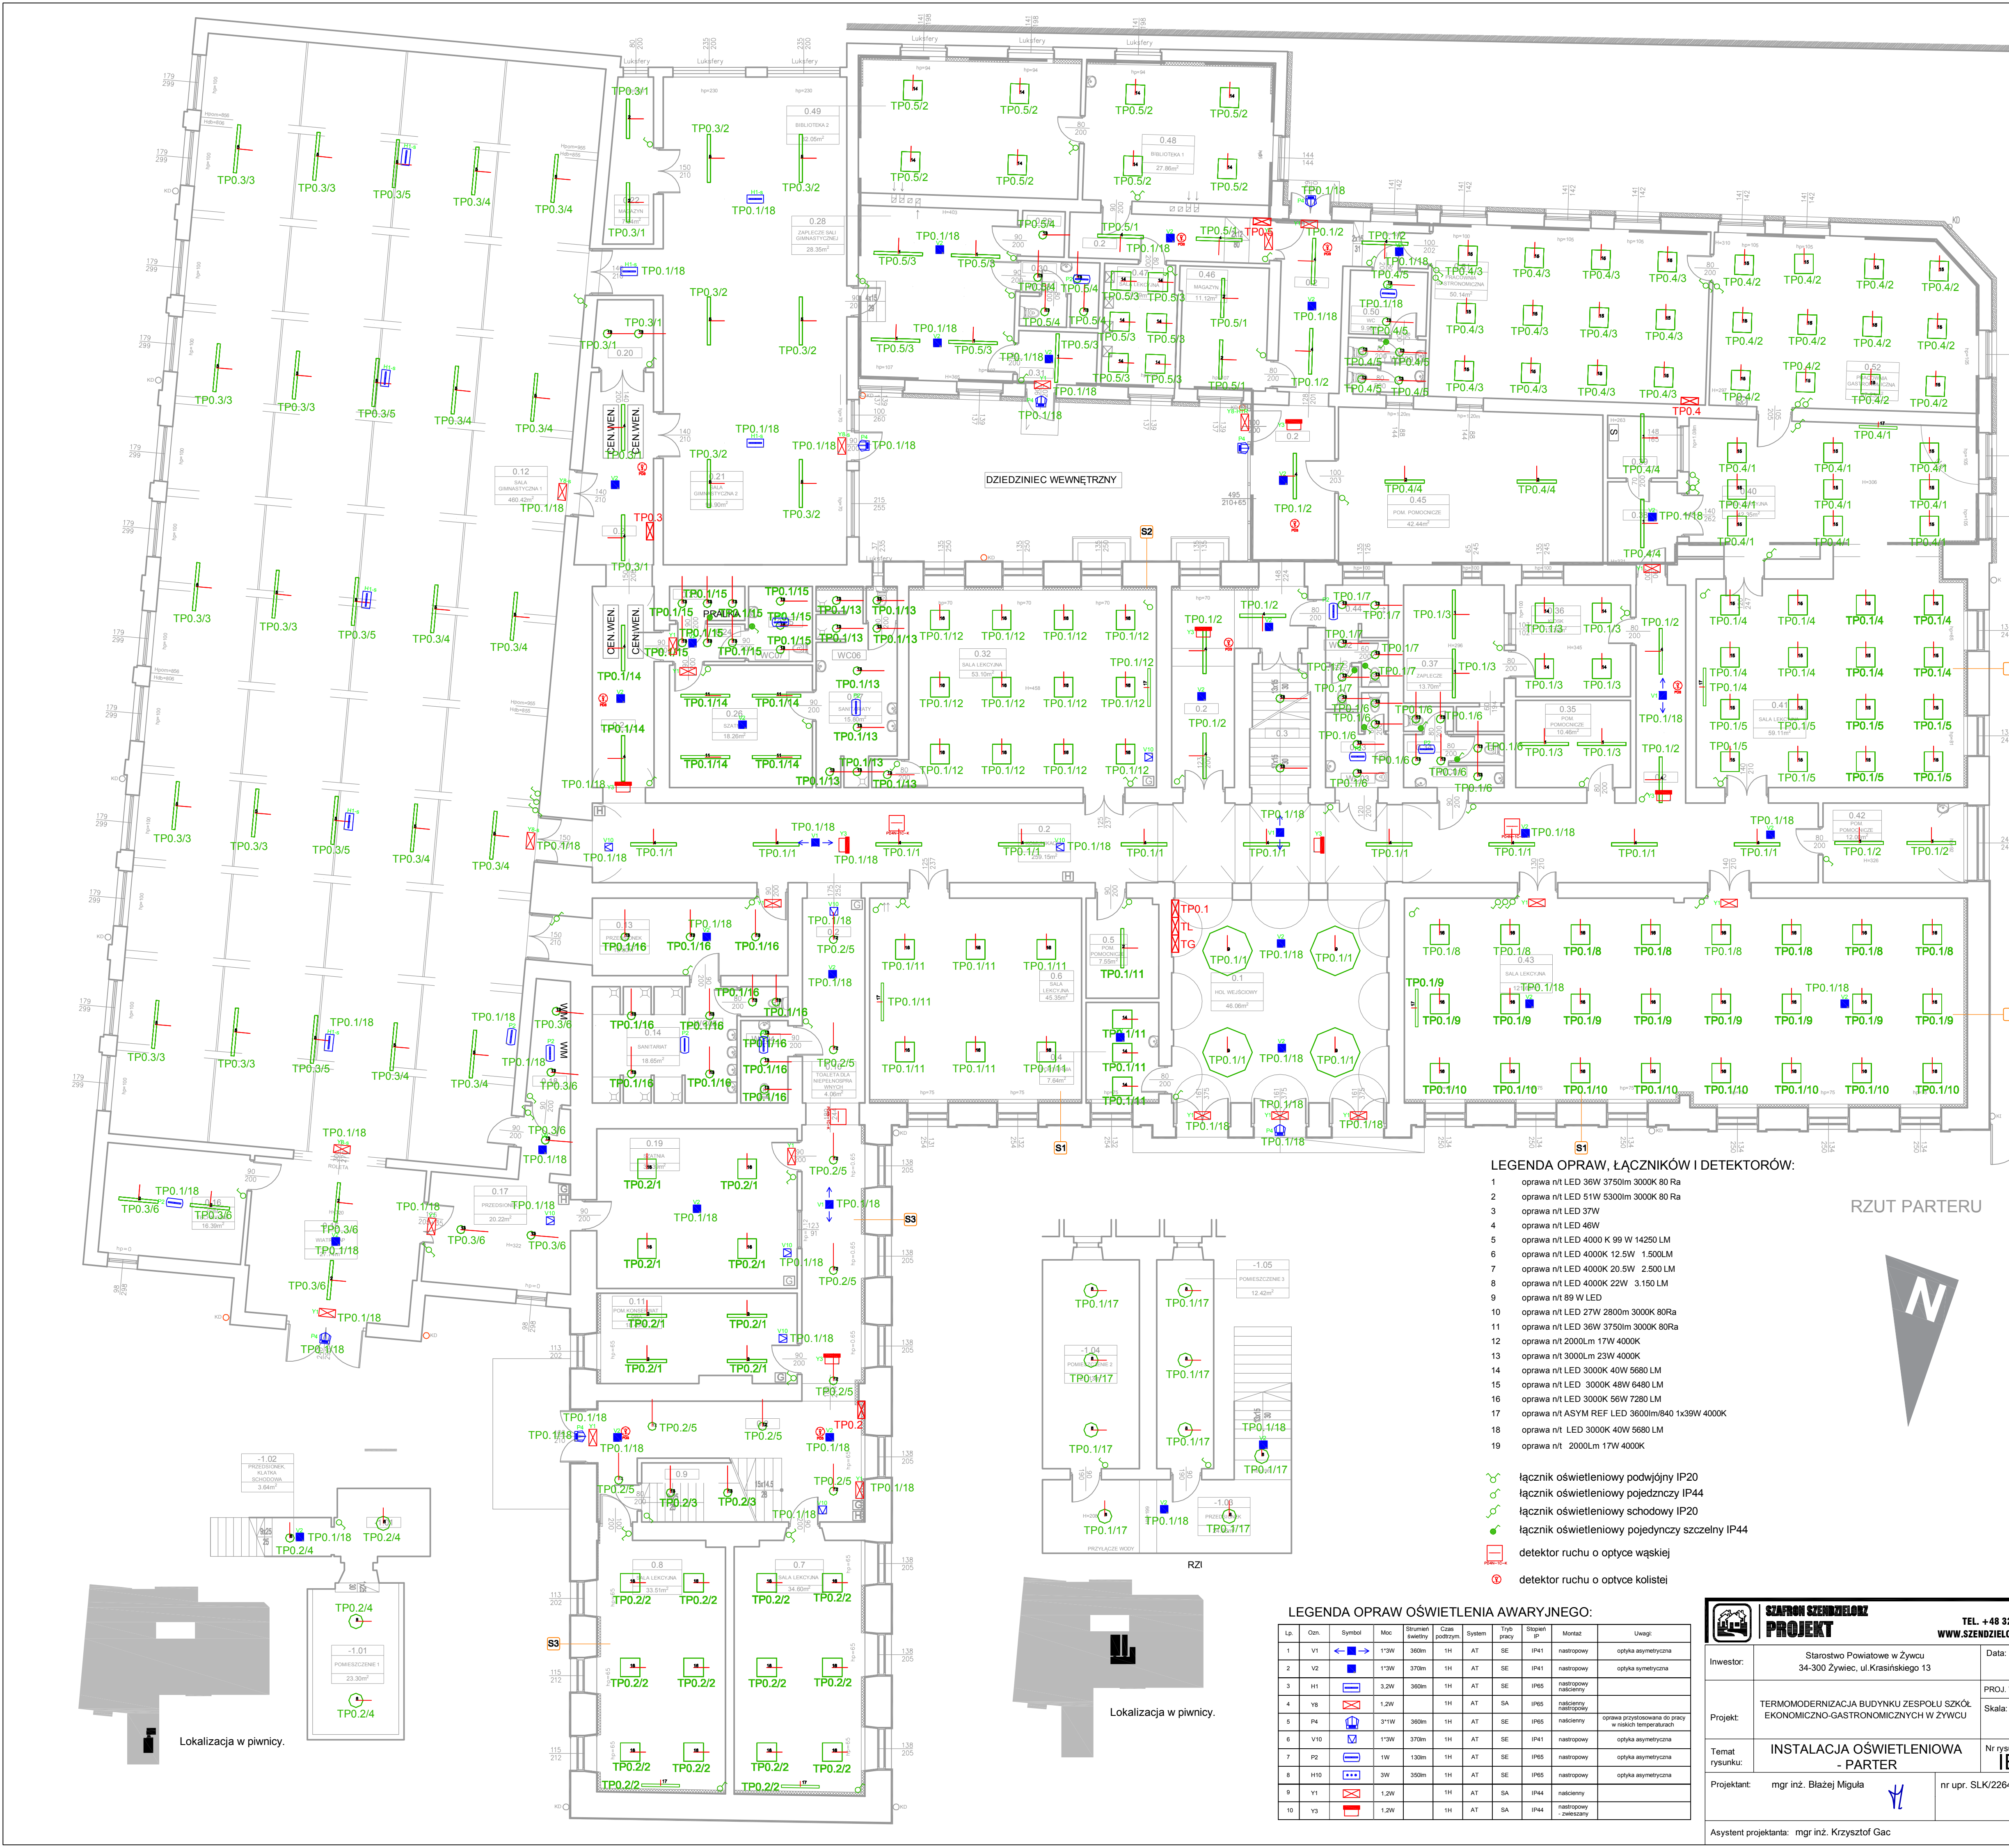

LEGENDA OPRAW, ŁĄCZNIKÓW I DETEKTORÓW:

- 1 oprawa n/t LED 36W 3750lm 3000K 80 Ra
- 2 oprawa n/t LED 51W 5300lm 3000K 80 Ra
- 3 oprawa n/t LED 37W
- 4 oprawa n/t LED 46W
- 5 oprawa n/t LED 4000 K 99 W 14250 LM
- 6 oprawa n/t LED 4000K 12.5W 1.500LM
- 7 oprawa n/t LED 4000K 20.5W 2.500 LM
- 8 oprawa n/t LED 4000K 22W 3.150 LM
- 9 oprawa n/t 89 W LED
- 10 oprawa n/t LED 27W 2800m 3000K 80Ra
- 11 oprawa n/t LED 36W 3750lm 3000K 80Ra
- 12 oprawa n/t 2000Lm 17W 4000K
- 13 oprawa n/t 3000Lm 23W 4000K
- 14 oprawa n/t LED 3000K 40W 5680 LM
- 15 oprawa n/t LED 3000K 48W 6480 LM
- 16 oprawa n/t LED 3000K 56W 7280 LM
- 17 oprawa n/t ASYM REF LED 3600lm/640 1x39W 4000K
- 18 oprawa n/t LED 3000K 40W 5680 LM
- 19 oprawa n/t 2000Lm 17W 4000K

- łącznik oświetleniowy podwójny IP20
- łącznik oświetleniowy pojedynczy IP44
- łącznik oświetleniowy schodowy IP20
- łącznik oświetleniowy pojedynczy szczytny IP44
- detektor ruchu o optyce wąskiej
- detektor ruchu o optyce kołistej

LEGENDA OPRAW OŚWIETLENIA AWARYJNEGO:

Lp.	Opz.	Symbol	Moc	Strumień świetlny	Czas podstym.	System	Typy pracy	Stopień IP	Montaż	Uwagi
1	V1	↔	1*3W	360lm	1h	AT	SE	IP41	nastropowy	optyka asymetryczna
2	V2	↔	1*3W	370lm	1h	AT	SE	IP41	nastropowy	optyka symetryczna
3	H1	↔	3.2W	360lm	1h	AT	SE	IP65	nastropowy	naciętny
4	Y8	↔	1.2W		1h	AT	SA	IP65	naciętny	oprawa przygotowana do pracy w niskiej temperaturze
5	P4	↔	3*1W	360lm	1h	AT	SE	IP65	naciętny	
6	V10	↔	1*3W	370lm	1h	AT	SE	IP41	nastropowy	optyka asymetryczna
7	P2	↔	1W	130lm	1h	AT	SE	IP65	nastropowy	optyka asymetryczna
8	H10	↔	3W	350lm	1h	AT	SE	IP65	nastropowy	optyka asymetryczna
9	Y1	↔	1.2W		1h	AT	SA	IP44	naciętny	
10	Y3	↔	1.2W		1h	AT	SA	IP44	nastropowy	zawieszony



SZARON SZENDZIELORZ
PROJEKT

TEL. +48 32 449 02 47
WWW.SZENDZIELORZ.COM.PL

10.2015

Investor:

Starostwo Powiatowe w Żywcu
34-300 Żywiec, ul. Krasińskiego 13

Data:

Projekt:

TERMOMODERNIZACJA BUDYNKU ZESPOŁU SZKÓŁ
EKONOMICZNO-GASTRONOMICZNYCH W ŻYWCU

PROJ. WYKONAW.
Skala:

Temat rysunku:

INSTALACJA OŚWIETLENIOWA
- PARTER

Nr rysunku:

Projektant:

mgr inż. Błażej Migula

nr upr. SLK/2264/POOE/08

Asystent projektanta:

mgr inż. Krzysztof Gac