


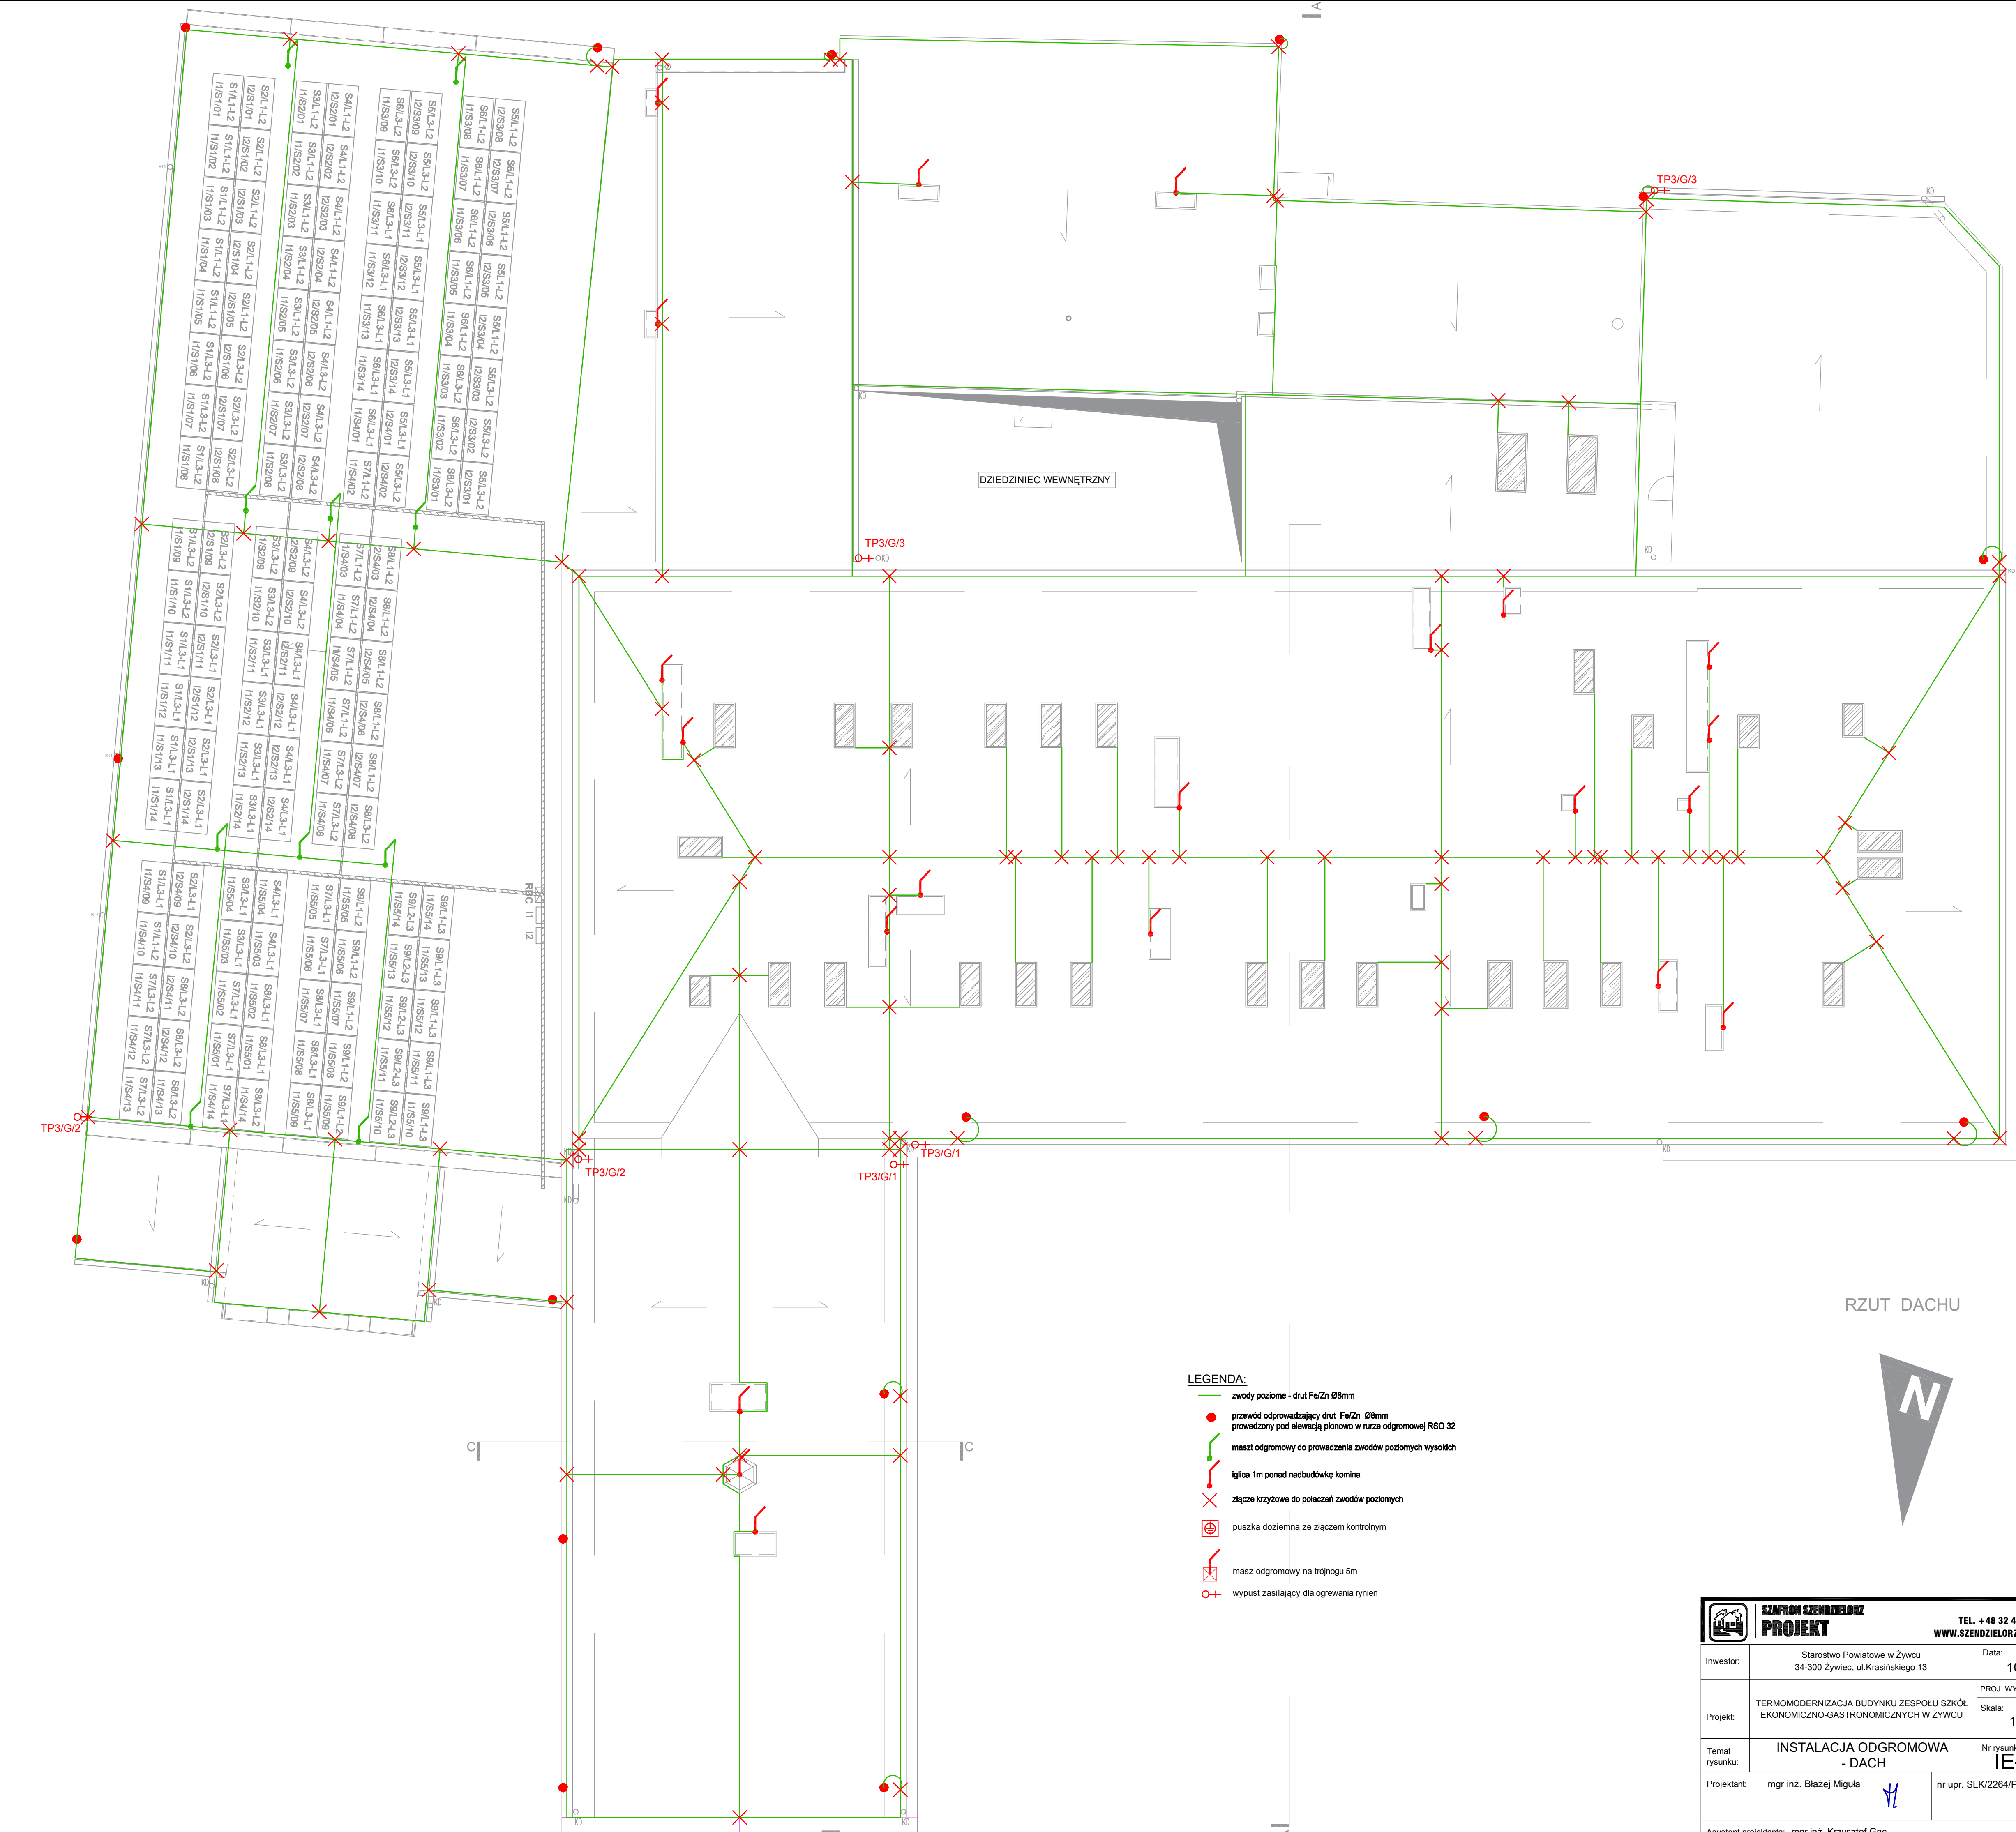

 SZARON SZENDZIELORZ PROJEKT TEL. +48 32 449 02 47 WWW.SZENDZIELORZ.COM.PL		
Inwestor:	Starostwo Powiatowe w Żywcu 34-300 Żywiec, ul. Krasińskiego 13	Data: 10.2015
Projekt:	TERMOMODERNIZACJA BUDYNKU ZESPOŁU SZKÓŁ EKONOMICZNO-GASTRONOMICZNYCH W ŻYWCU	PROJ. WYKONAW. Skala: 1:100
Temat rysunku:	INSTALACJA ODGROMOWA - DACH	Nr rysunku: IE-05
Projektant:	mgr inż. Błażej Migula	nr upr. SLK/2264/POOE/08
Asystent projektanta: mgr inż. Krzysztof Gac		