


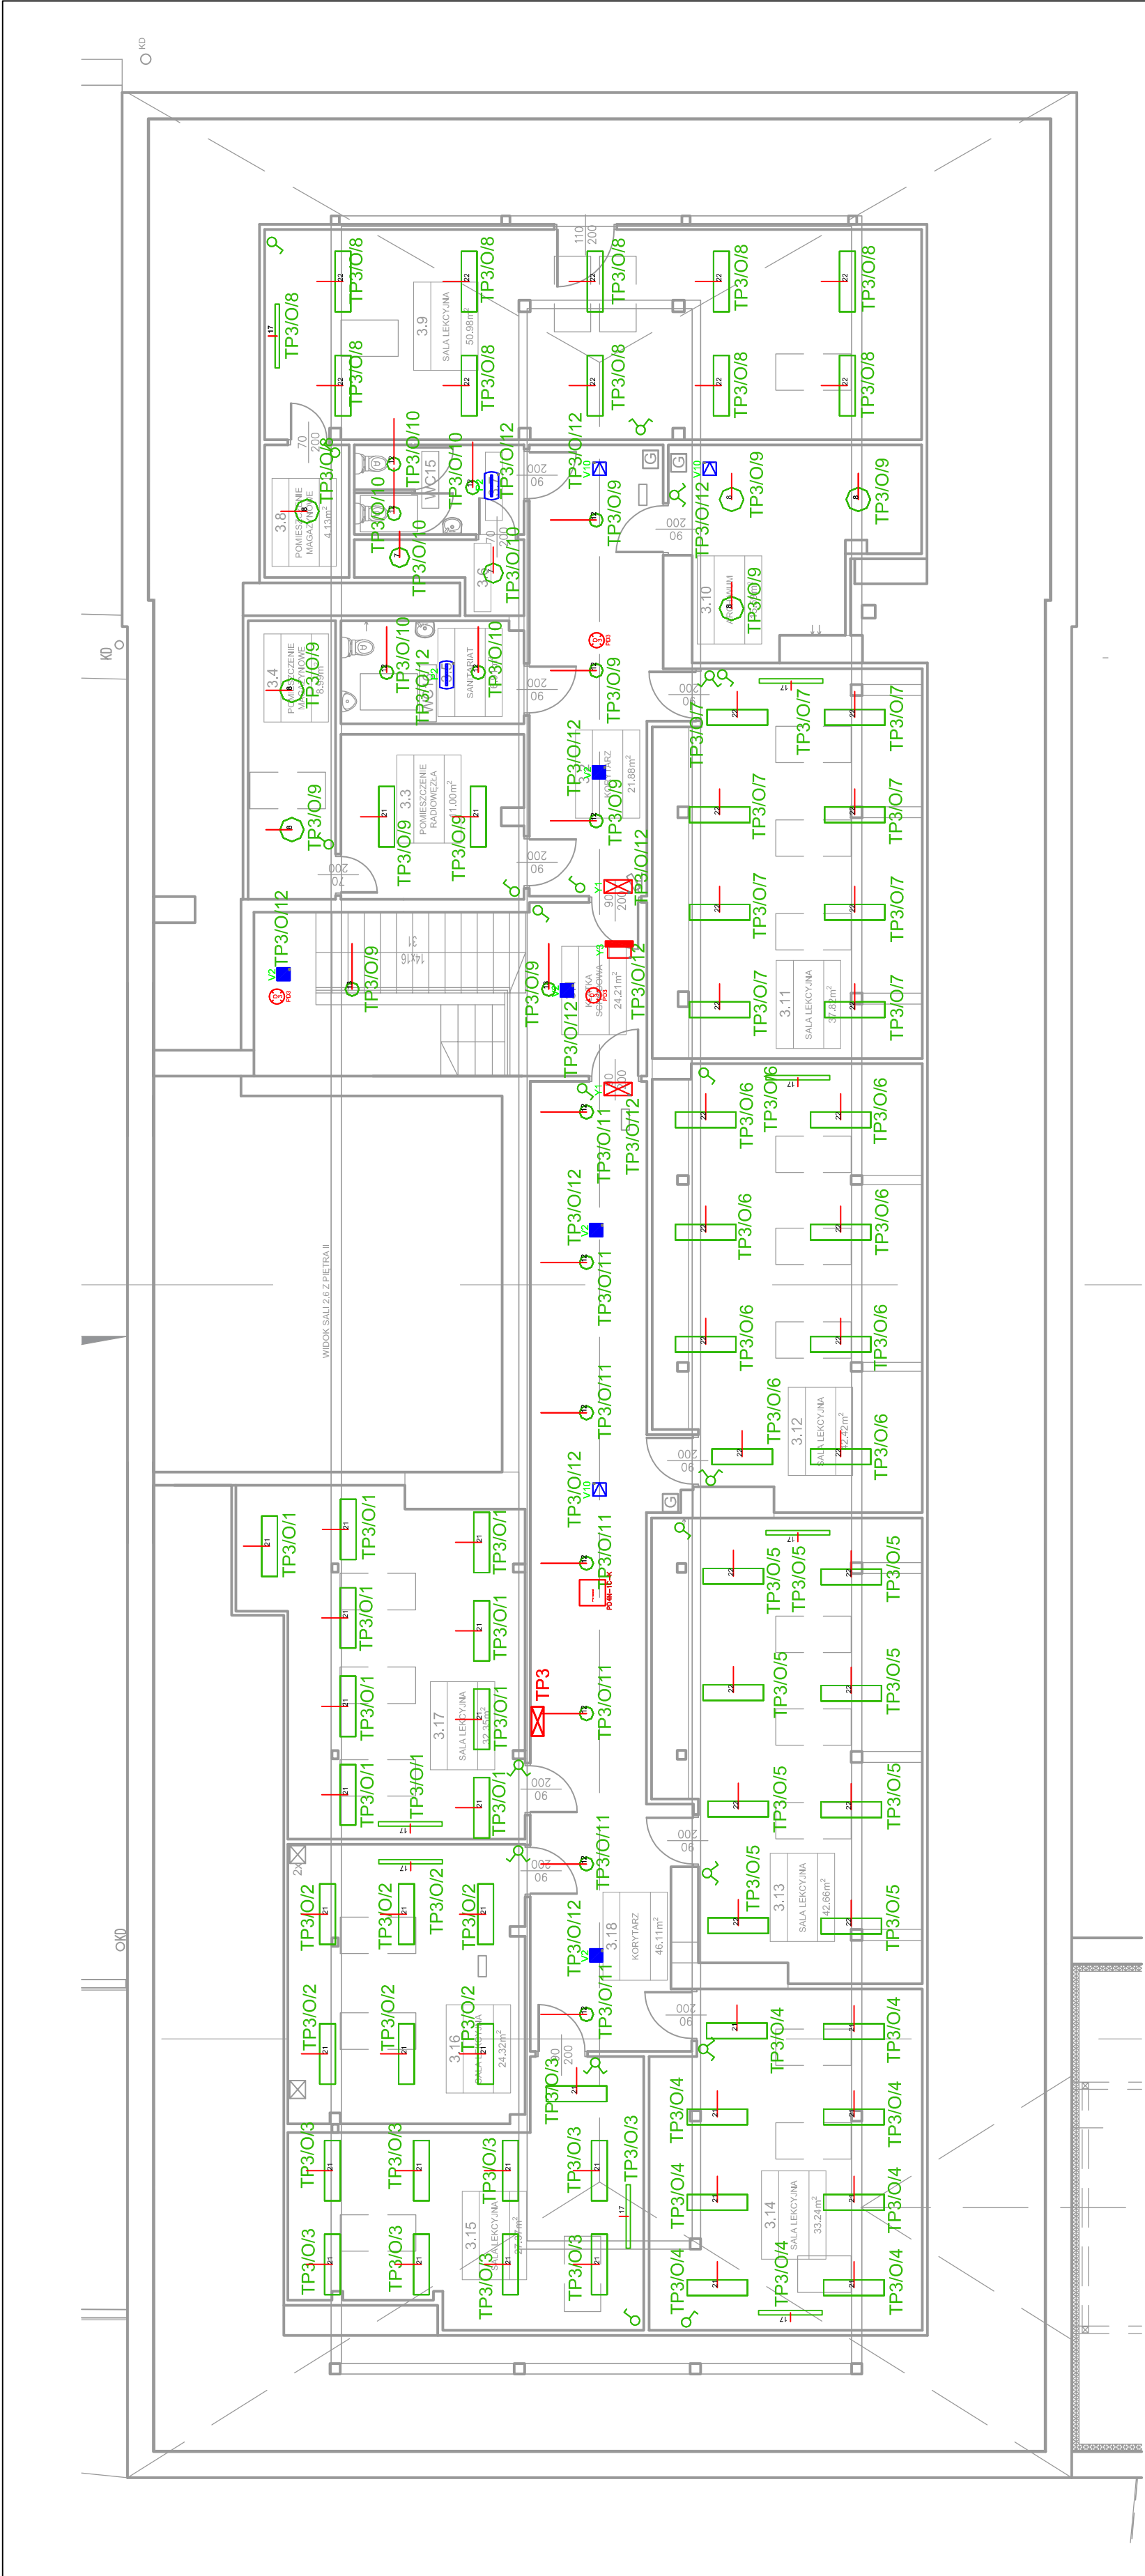

LEGENDA OPRAW, ŁĄCZNIKÓW I DETEKTORÓW:

- 1 oprawa n/ł LED 36W 3750lm 3000K 80 Ra
- 2 oprawa n/ł LED 51W 5300lm 3000K 80 Ra
- 3 oprawa n/ł LED 37W
- 4 oprawa n/ł LED 46W
- 5 oprawa n/ł LED 4000 K 99 W 14250 LM
- 6 oprawa n/ł LED 4000K 12.5W 1.500LM
- 7 oprawa n/ł LED 4000K 20.5W 2.500 LM
- 8 oprawa n/ł LED 4000K 22W 3.150 LM
- 9 oprawa n/ł 89 W LED
- 10 oprawa n/ł LED 27W 2800m 3000K 80Ra
- 11 oprawa n/ł LED 36W 3750lm 3000K 80Ra
- 12 oprawa n/ł 2000Lm 17W 4000K
- 13 oprawa n/ł 3000Lm 23W 4000K
- 14 oprawa n/ł LED 3000K 40W 5680 LM
- 15 oprawa n/ł LED 3000K 48W 6480 LM
- 16 oprawa n/ł LED 3000K 56W 7280 LM
- 17 oprawa n/ł ASYM REF LED 3600lm/840 1x39W 4000K
- 18 oprawa n/ł LED 3000K 40W 5680 LM
- 19 oprawa n/ł 2000Lm 17W 4000K
- 20 oprawa n/ł LED 27W 2800m 3000K 80Ra
- 21 oprawa zwieszana na linkach LED 3000K 34W 4800 LM
- 22 oprawa zwieszana na linkach LED 3000K 40W 5680 LM
- łącznik oświetleniowy podwójny IP20
- łącznik oświetleniowy pojedynczy IP44
- łącznik oświetleniowy schodowy IP20
- łącznik oświetleniowy pojedynczy szczelny IP44
- detektor ruchu o optyce wąskiej
- detektor ruchu o optyce kołistej

LEGENDA OPRAW OŚWIETLENIA AWARYJNEGO:

Lp.	Ozn.	Symbol	Moc	Strumień świetlny	Czas pracy	System	Typy pracy	Stopień IP	Montaż	Uwagi
1	V1		1*3W	360lm	1H	AT	SE	IP41	nastopowy	opłyka asymetryczna
2	V2		1*3W	370lm	1H	AT	SE	IP41	nastopowy	opłyka symetryczna
3	H1		3.2W	360lm	1H	AT	SE	IP65	nastopowy	naścienny
4	Y8		1.2W		1H	AT	SA	IP65	nastopowy	naścienny
5	P4		3*1W	360lm	1H	AT	SE	IP65	nastopowy	naścienny
6	V10		1*3W	370lm	1H	AT	SE	IP41	nastopowy	opłyka asymetryczna
7	P2		1W	130lm	1H	AT	SE	IP65	nastopowy	opłyka asymetryczna
8	H10		3W	350lm	1H	AT	SE	IP65	nastopowy	opłyka asymetryczna
9	Y1		1.2W		1H	AT	SA	IP44	naścienny	
10	Y3		1.2W		1H	AT	SA	IP44	naścienny	



TEL. +48 32 449 02 47

WWW.SZENDZIELORZ.COM.PL

PROJEKT

Investor:

Starostwo Powiatowe w Żywcu
34-300 Żywiec, ul. Krasińskiego 13

Projekt:

TERMO-MODERNIZACJA BUDYNKU ZESPÓŁU SZKÓŁ
EKOLOGICZNO-GASTRONOMICZNYCH W ŻYWCU

Temat rysunku:

INSTALACJA OŚWIETLENIOWA
- PIĘTRA 3

Projektant:

mgr inż. Błażej Migula

Asystent projektanta:

mgr inż. Krzysztof Gac

Data:

10.2015

PROJ. WYKONAW.

Skala:

1:100

Nr rysunku:

IE-04

nr upr. SLK/2264/PO.0E/08